


**POLÍGON  
INDUSTRIAL  
VALLMORENA**

**POLÍGON  
INDUSTRIAL  
RIERA VILASSAR**

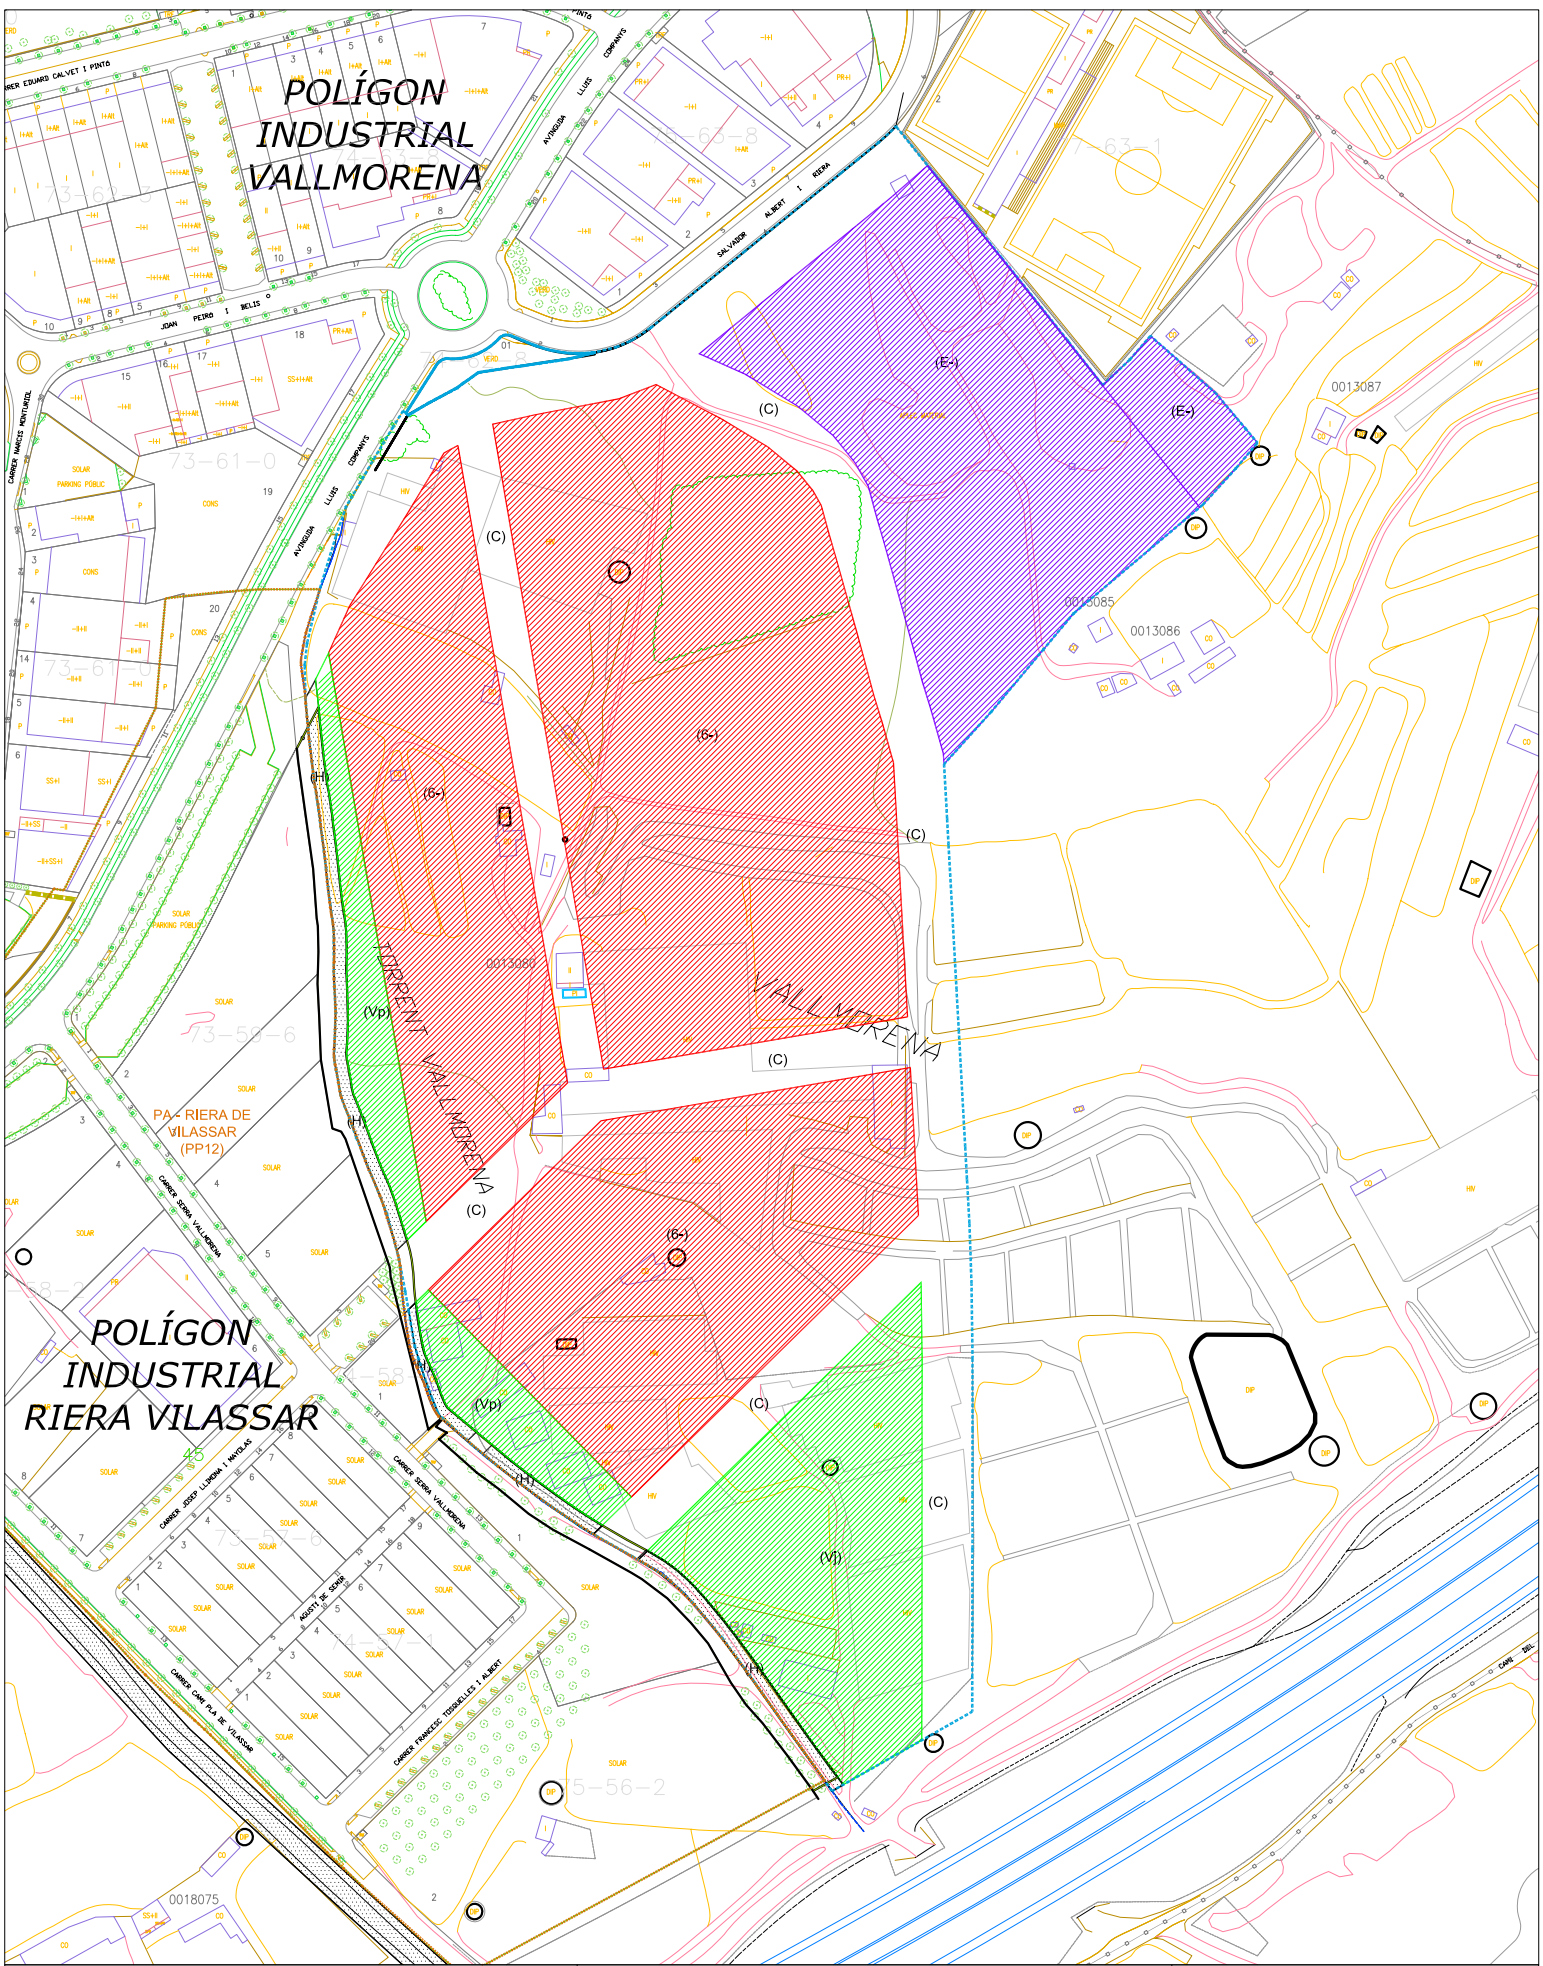

PLA D'ORDENACIÓ URBANÍSTICA MUNICIPAL  
(POUM) DE VILASSAR DE DALT

DOCUMENT REFÓS DE L'APROVACIÓ DEFINITIVA  
MARÇ 2013

PPU - VALMORENA II

E: 1/3000

**PPU**